



ACERA NO ACCESIBLE E IMPRACTICABLE



INEXISTENCIA DE PASO DE PEATONES



ESCALERA Y RAMPA NO ACCESIBLE PARA PERSONAS DE MOVILIDAD REDUCIDA




ACERA DE 1,00 m DE ANCHURA CON OBSTÁCULOS



RAMPA ITALIANA - ESCALERA NO ACCESIBLE PARA PERSONAS DE MOVILIDAD REDUCIDA

LEYENDA	
PEATONES	
	PASOS DE PEATONES
	ITINERARIOS PEATONALES ACCESIBLES
	ITINERARIOS PEATONALES NO ACCESIBLES
	ITINERARIOS PEATONALES PELIGROSOS
BICICLETAS	
	CARRIL CICLABLE
	APARCAMIENTOS DE BICICLETAS
AUTOBÚS	
	PARADA DE AUTOBÚS
VEHÍCULOS RODADOS	
	ITINERARIOS
	ITINERARIOS DEFICIENTES
	ZONAS DE ESTACIONAMIENTO REGULADO
	ZONAS DE ESTACIONAMIENTO INFORMAL

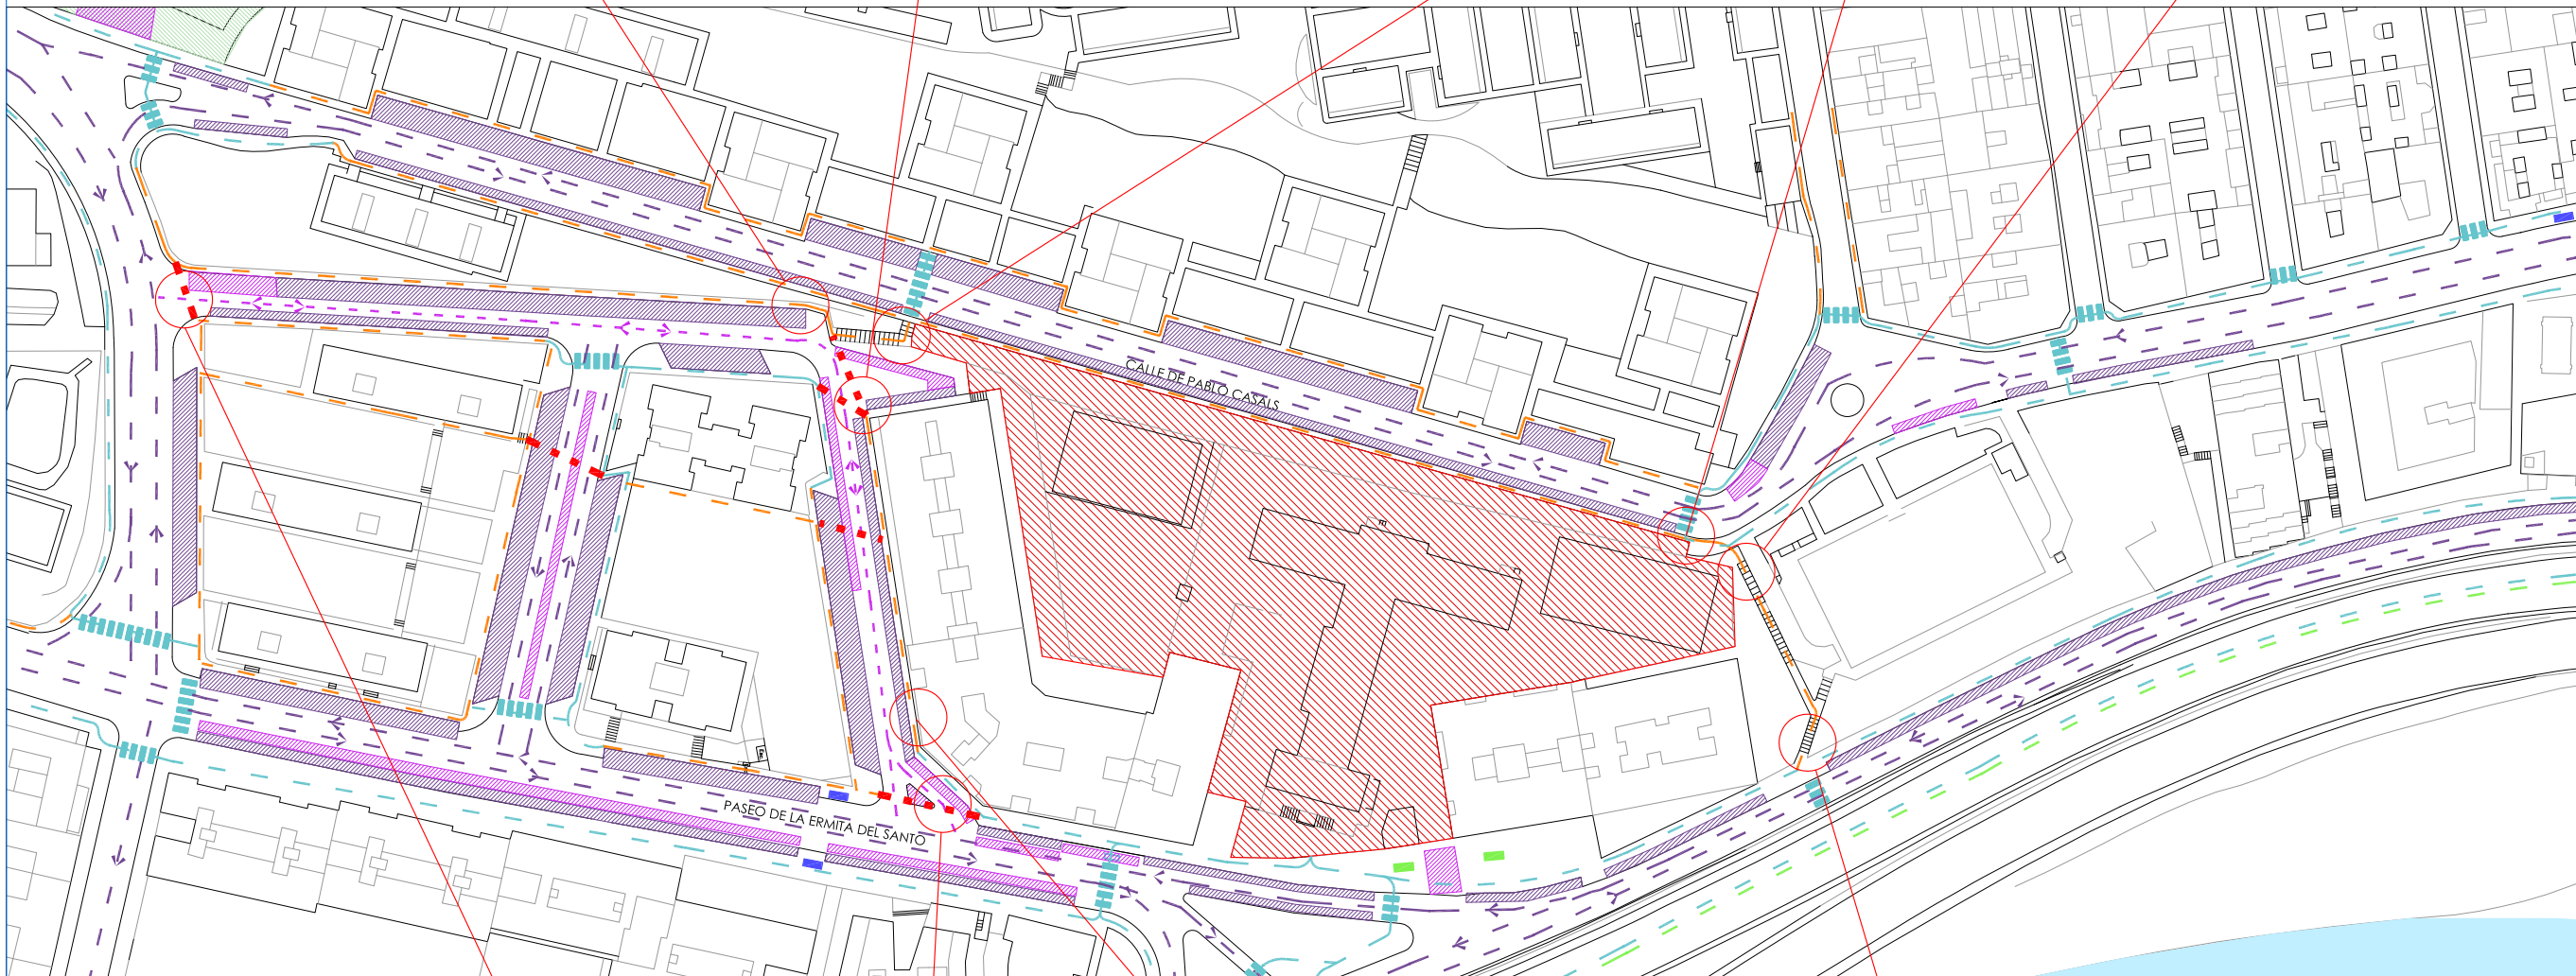

INEXISTENCIA DE PASO DE PEATONES



INEXISTENCIA DE PASO DE PEATONES



ACERA NO ACCESIBLE



RAMPA ITALIANA - ESCALERA NO ACCESIBLE PARA PERSONAS DE MOVILIDAD REDUCIDA

PROYECTO STARS
ANÁLISIS DE DEFICIENCIAS

COLEGIO PÚBLICO ERMITA DEL SANTO